


**PLANTA BAJA**

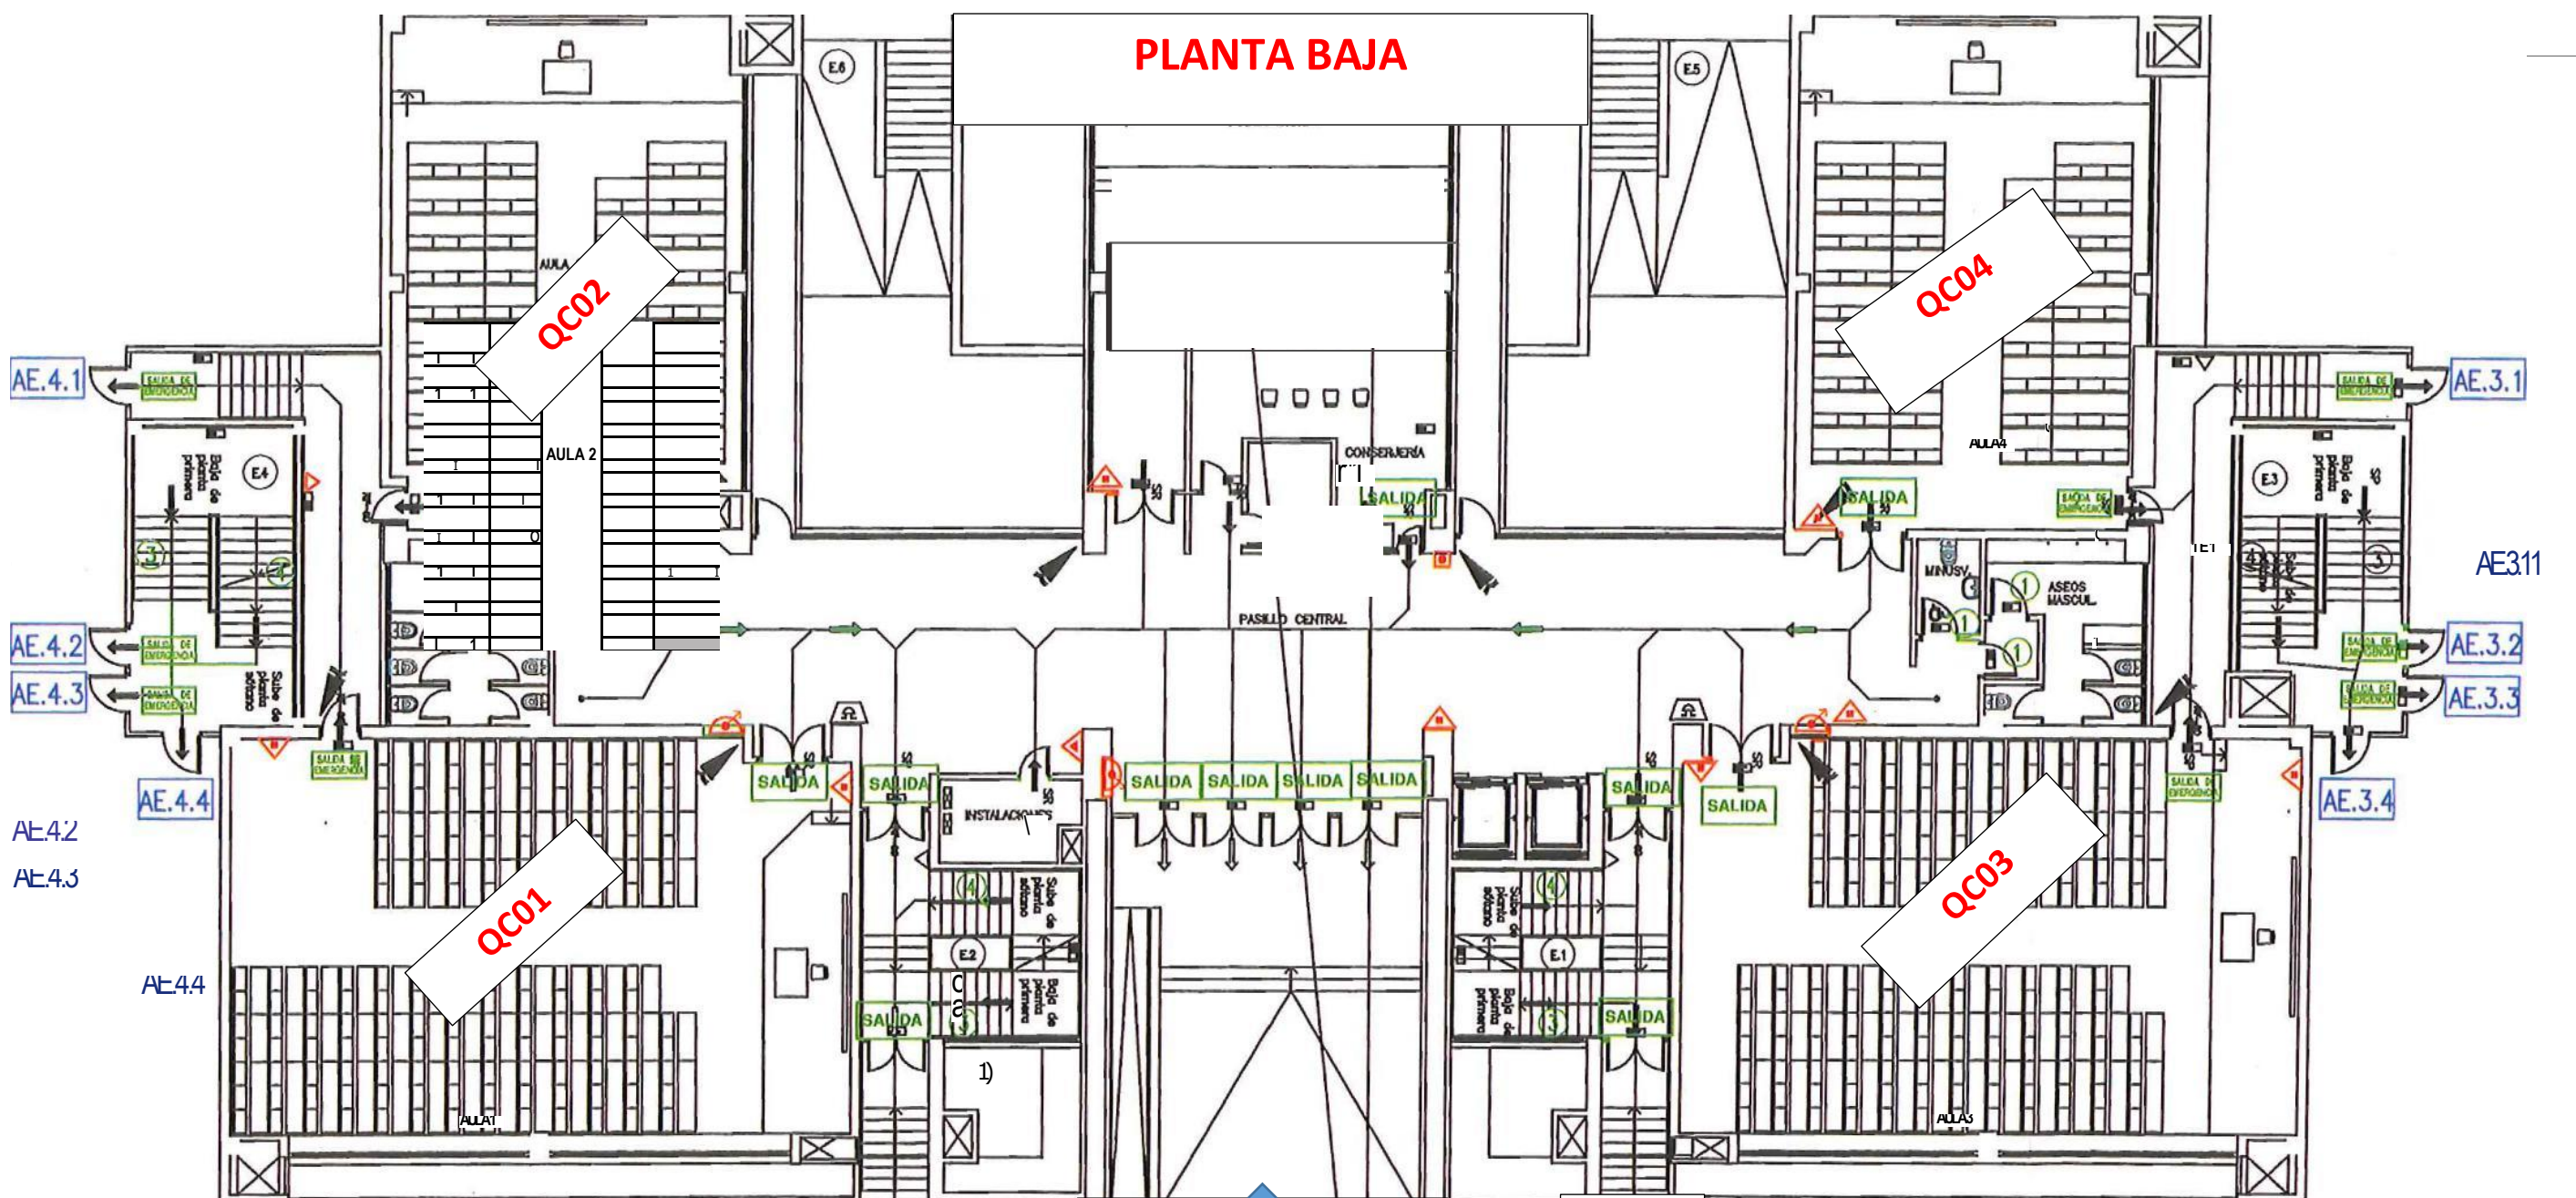

QC02

QC04

QC01

QC03


**ACCESO AULAS**  
QC11, QC12  
Y QC21

**ACCESO AULAS**  
QC01, QC02,  
QC03 Y QC04

**ACCESO AULAS**  
QC13-CG-14  
Y QC15 (P. INTERNA)



# PLANTA PRIMERA

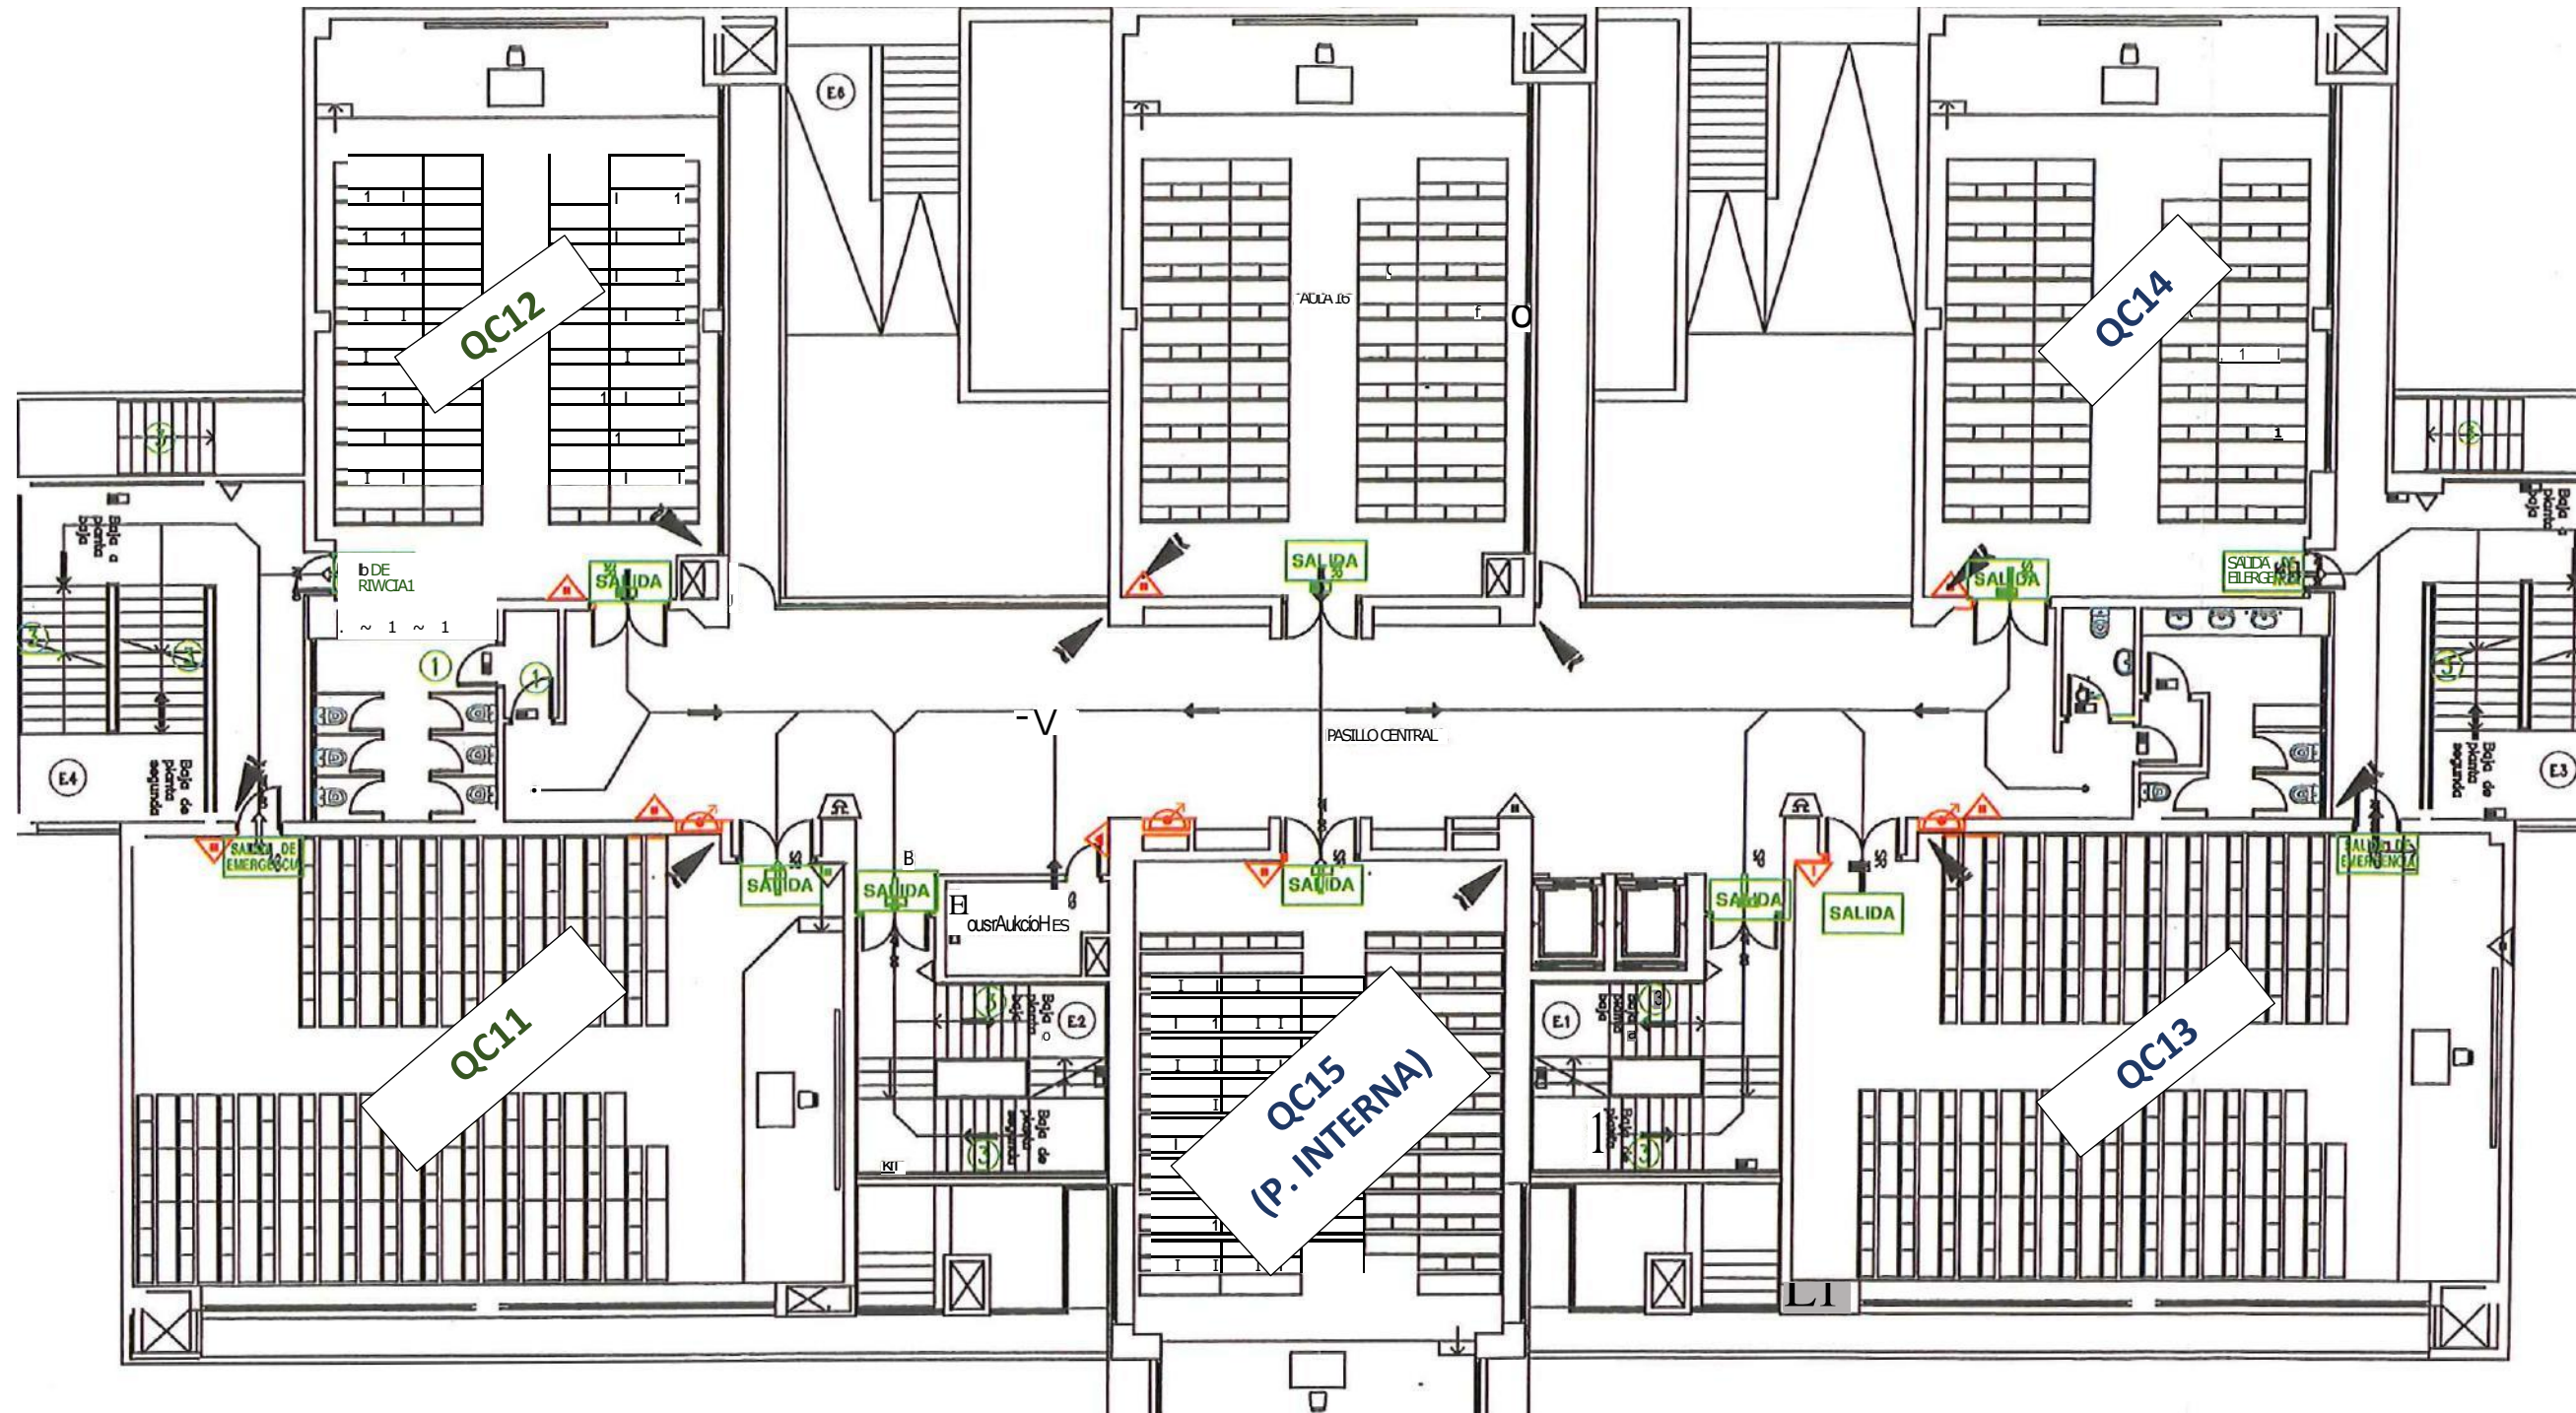



# PLANTA SEGUNDA

